


Ordem	Descrição	Área de Intervenção	Valor Previsto	Data Início (Previsto)
1	Reabilitação de pavimentos_ Rua do Serrado à Avenida 10 de Junho	700,00 m2	4.500,00 €	23 -05 - 2016
2	Reabilitação de pavimentos_ Rua das Pedras Alçadas	1.100,00 m2	7.000,00 €	24 -05 - 2016
3	Reabilitação de pavimentos_ Rua Mendonça	750,00 m2	4.500,00 €	26 -05 - 2016
4	Reabilitação de pavimentos_ Centro da Cidade	500,00 m2	5.000,00 €	27 -05 - 2016
5	Reabilitação de pavimentos_ Praça D. João I	700,00 m2	4.200,00 €	31 -05 - 2016
6	Reabilitação de pavimentos_ Avenida Cidade de Aveiro	4.500,00 m2	35.000,00 €	01 -06 - 2016
7	Reabilitação de pavimentos_ Avenida da Bélgica	3.000,00 m2	20.000,00 €	06 -06 - 2016
8	Reabilitação de pavimentos_ Envolvente da Rotunda da Rua José Branquinho à Rua César Anjo	850,00 m2	7.000,00 €	08 -06 - 2016
9	Reabilitação de pavimentos_ Circular Sul - Troço da C+S de Repeses e IPV	4.250,00 m2	30.000,00 €	09 -06 - 2016
10	Reabilitação de pavimentos_ Rua Nova de Jagueiros	1.750,00 m2	11.500,00 €	15 -06 - 2016
11	Reabilitação de pavimentos_ Rot. St. António / Rua Maria do Céu Mendes	850,00 m2	5.500,00 €	17 -06 - 2016
12	Reabilitação de pavimentos_ Rot. do Palácio do Gelo à Rot. da Quinta do Galo	1.500,00 m2	12.000,00 €	21 -06 - 2016

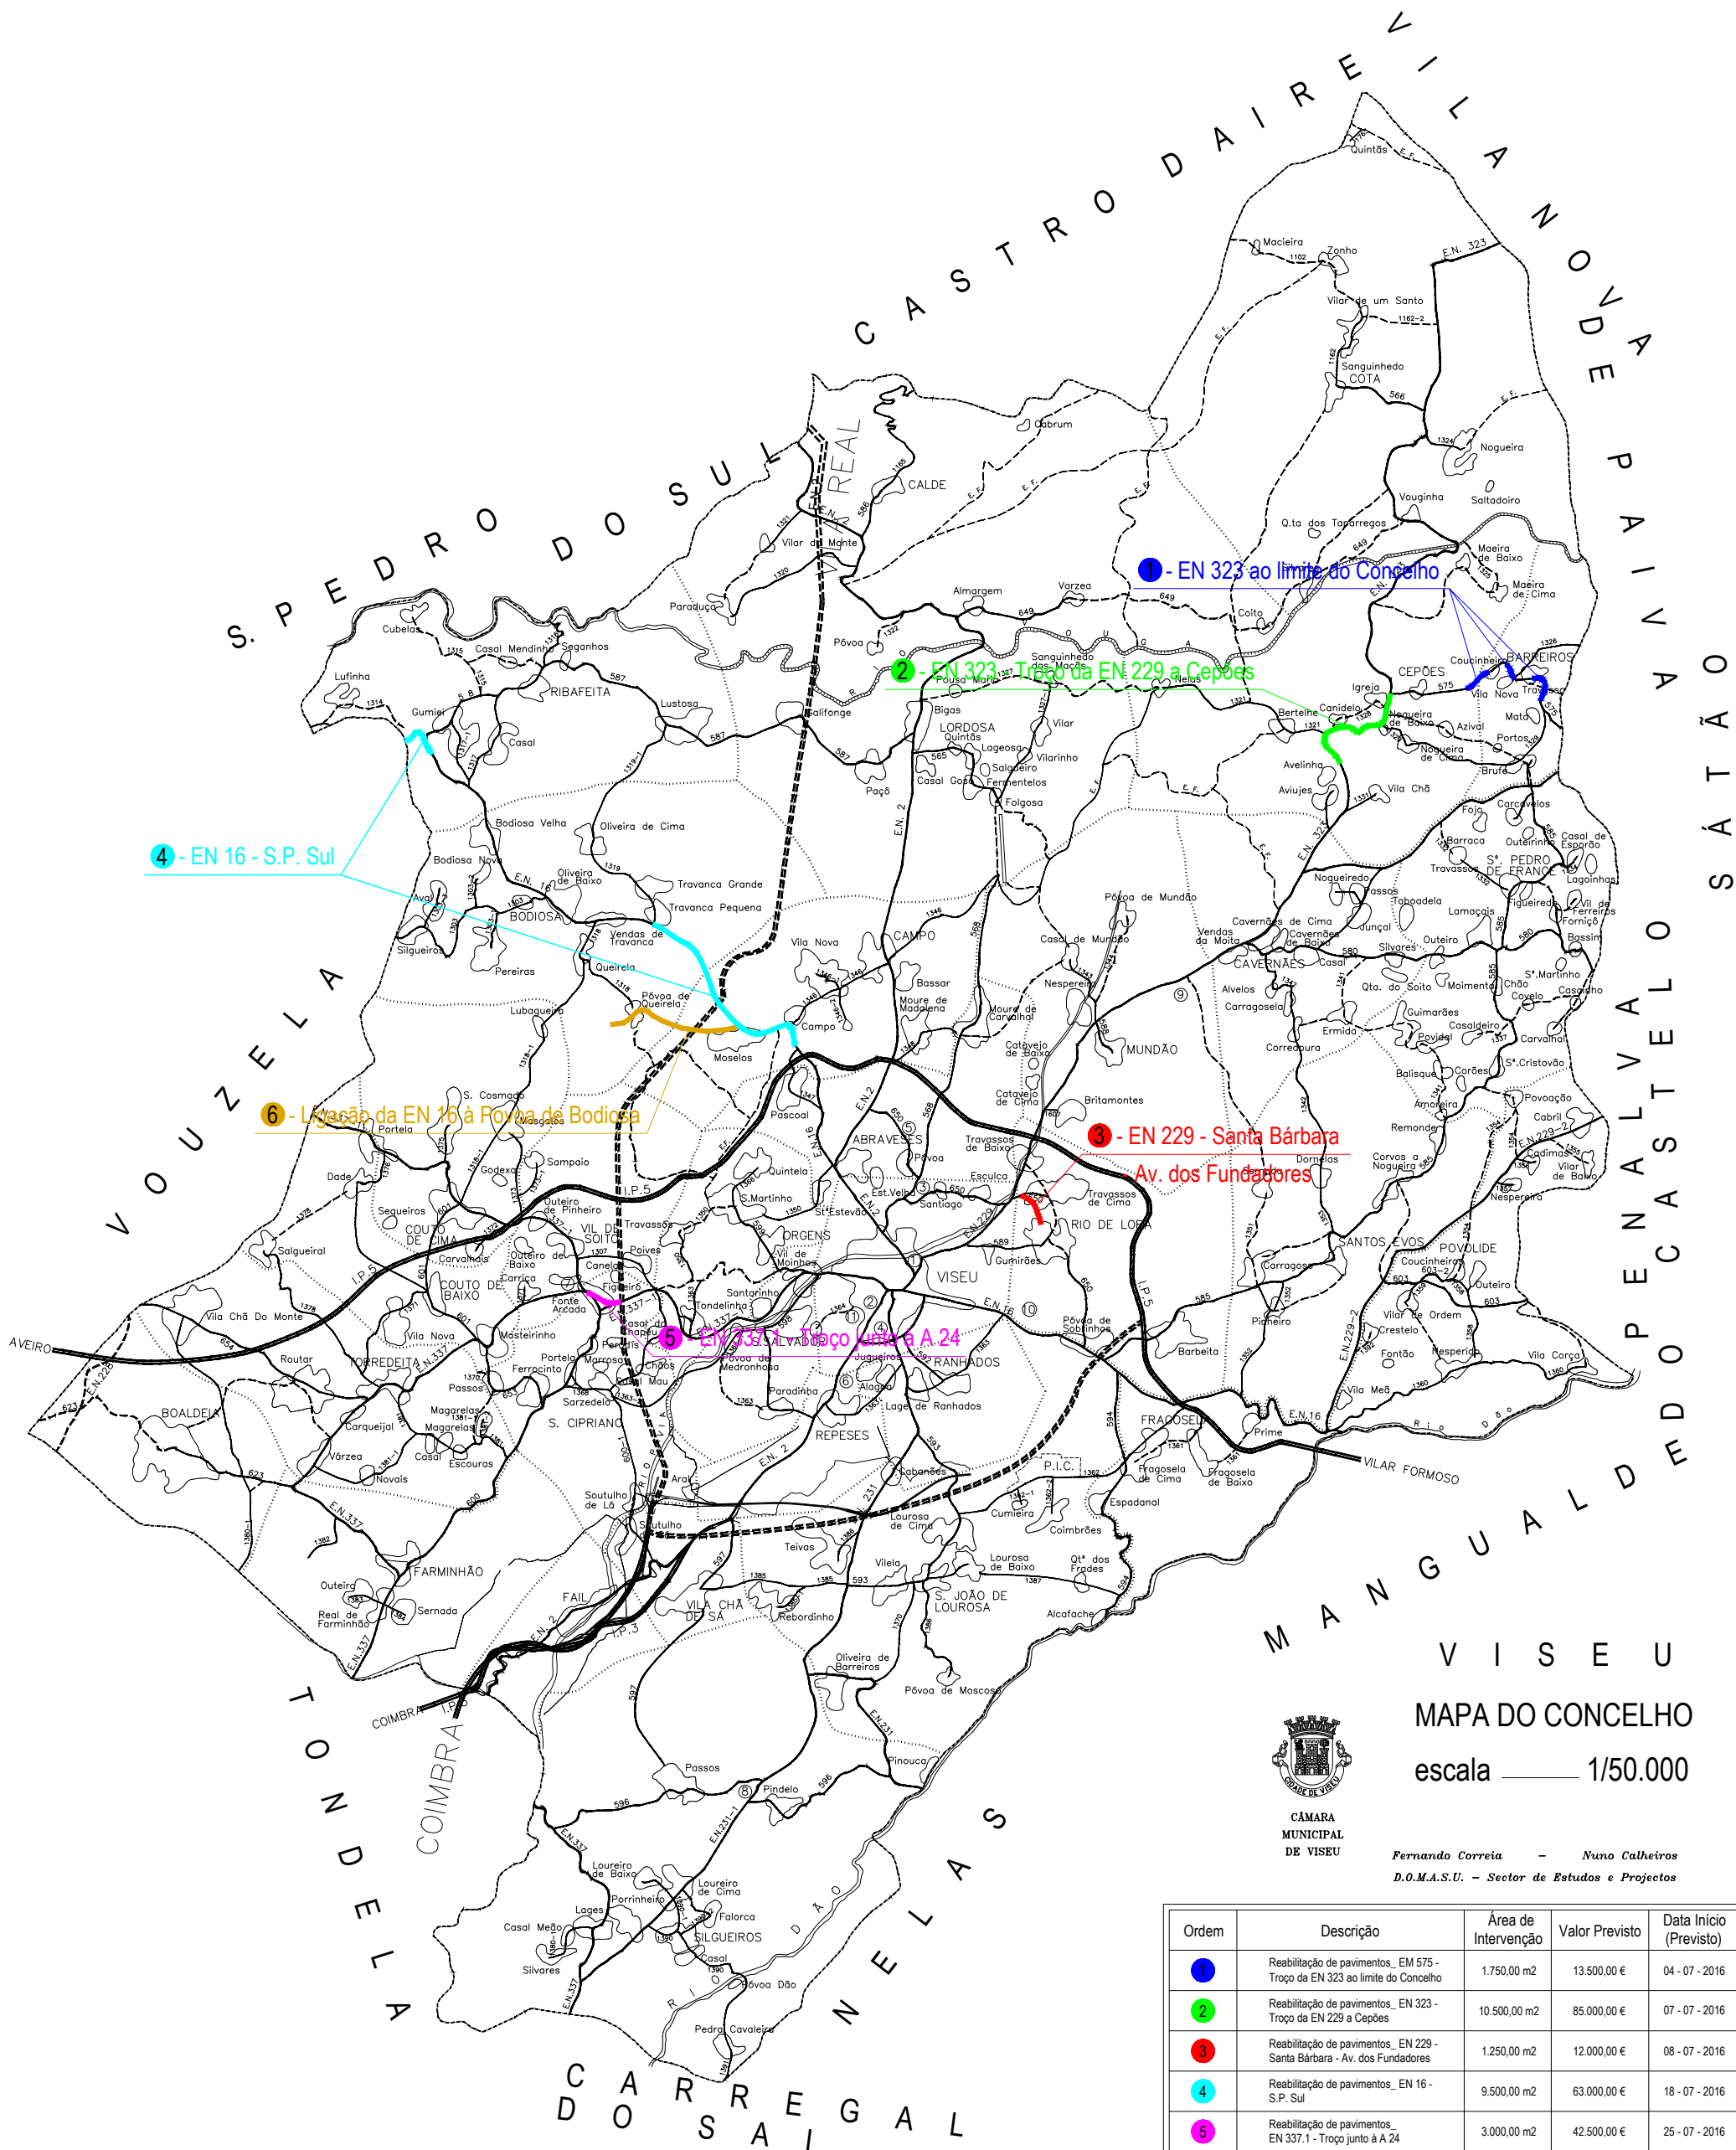

CÂMARA MUNICIPAL DE VISEU

VISEU
 MAPA DO CONCELHO
 escala 1/50.000

Fernando Correia - Nuno Calheiros
 D.O.M.A.S.U. - Sector de Estudos e Projectos

Ordem	Descrição	Área de Intervenção	Valor Previsto	Data Início (Previsto)
1	Reabilitação de pavimentos _EM 575 - Troço da EN 323 ao limite do Concelho	1.750,00 m ²	13.500,00 €	04 - 07 - 2016
2	Reabilitação de pavimentos _EN 323 - Troço da EN 229 a Cepões	10.500,00 m ²	85.000,00 €	07 - 07 - 2016
3	Reabilitação de pavimentos _EN 229 - Santa Bárbara - Av. dos Fundadores	1.250,00 m ²	12.000,00 €	08 - 07 - 2016
4	Reabilitação de pavimentos _EN 16 - S.P. Sul	9.500,00 m ²	63.000,00 €	18 - 07 - 2016
5	Reabilitação de pavimentos _EN 337.1 - Troço junto à A 24	3.000,00 m ²	42.500,00 €	25 - 07 - 2016
6	Reabilitação de pavimentos _Ligação da EN 16 à Povoação de Bodiosa	3.000,00 m ²	25.000,00 €	28 - 07 - 2016